



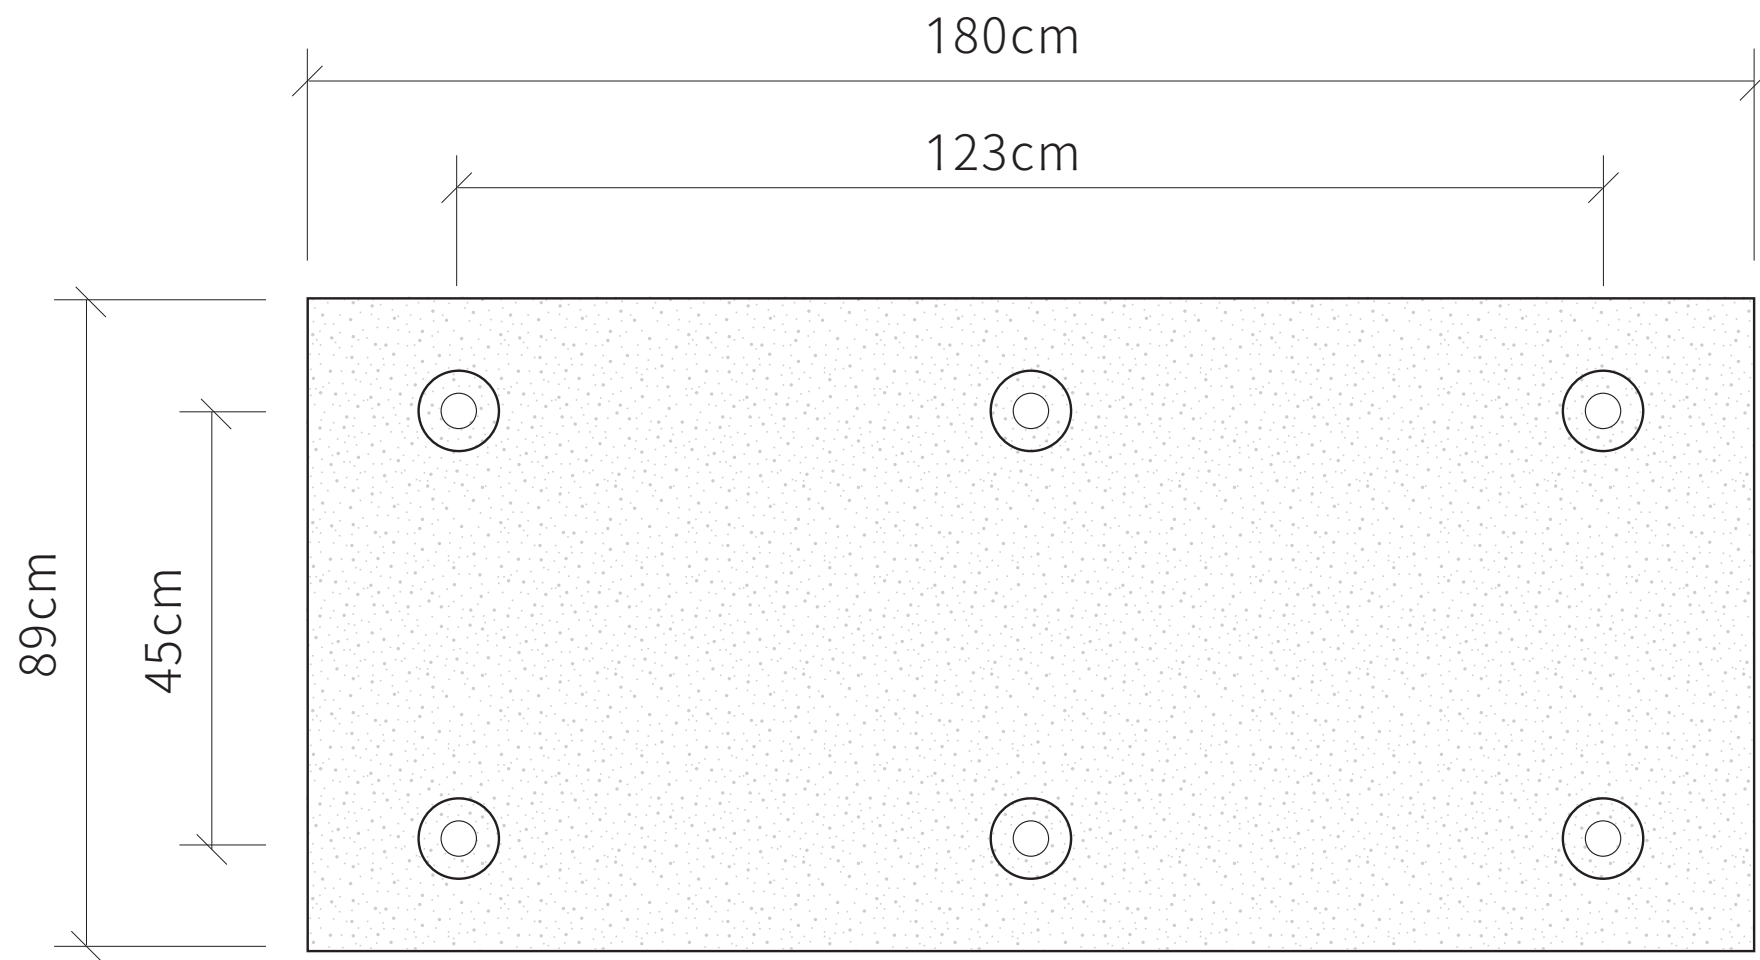

清水模模矩尺寸

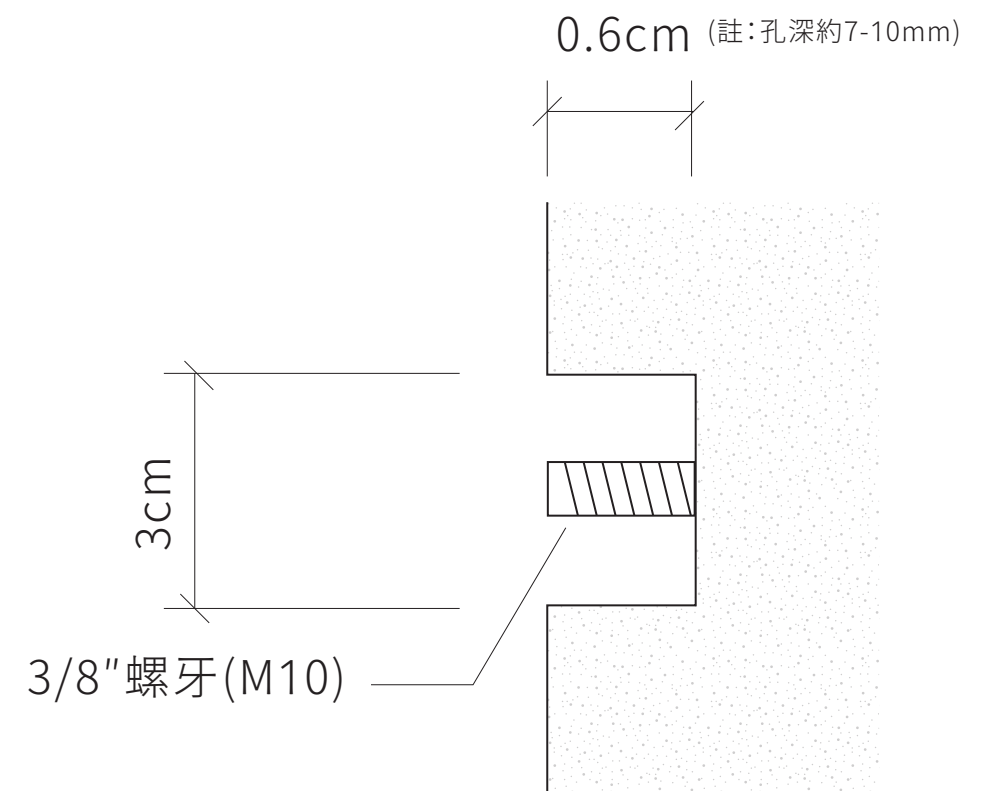

清水模螺栓孔洞剖面

基本資料

清水模模矩尺寸

基地

漢寶德紀念館





時間

2025.02

繪圖

林宏恩

等角透視

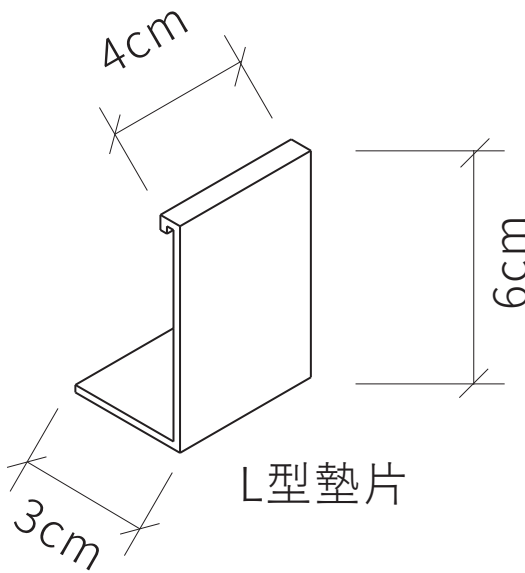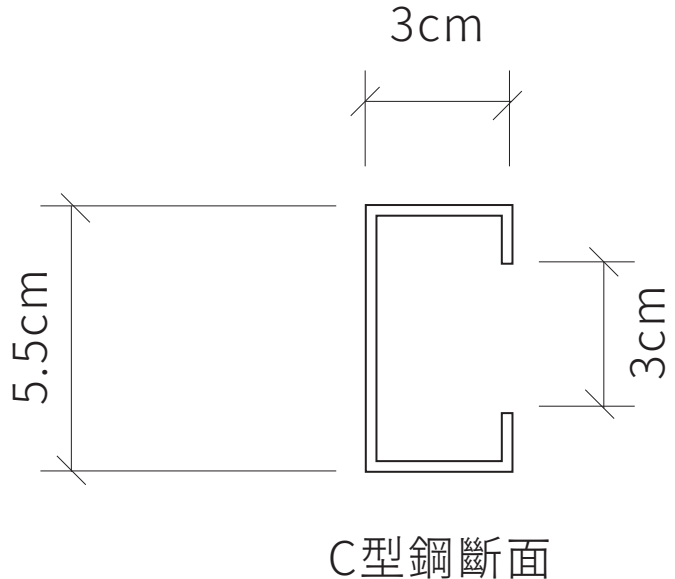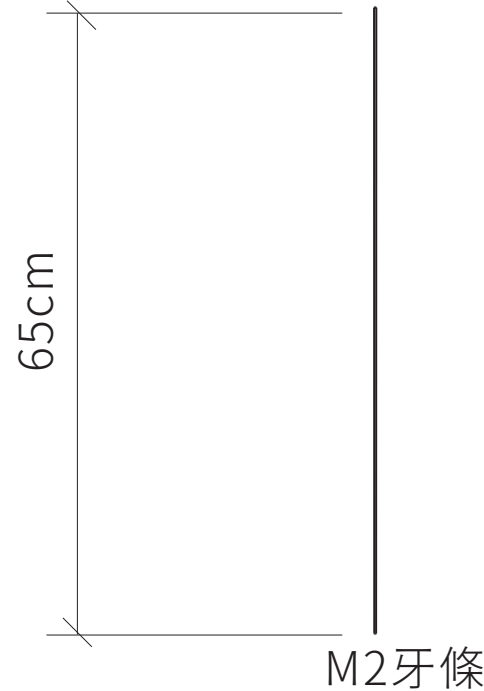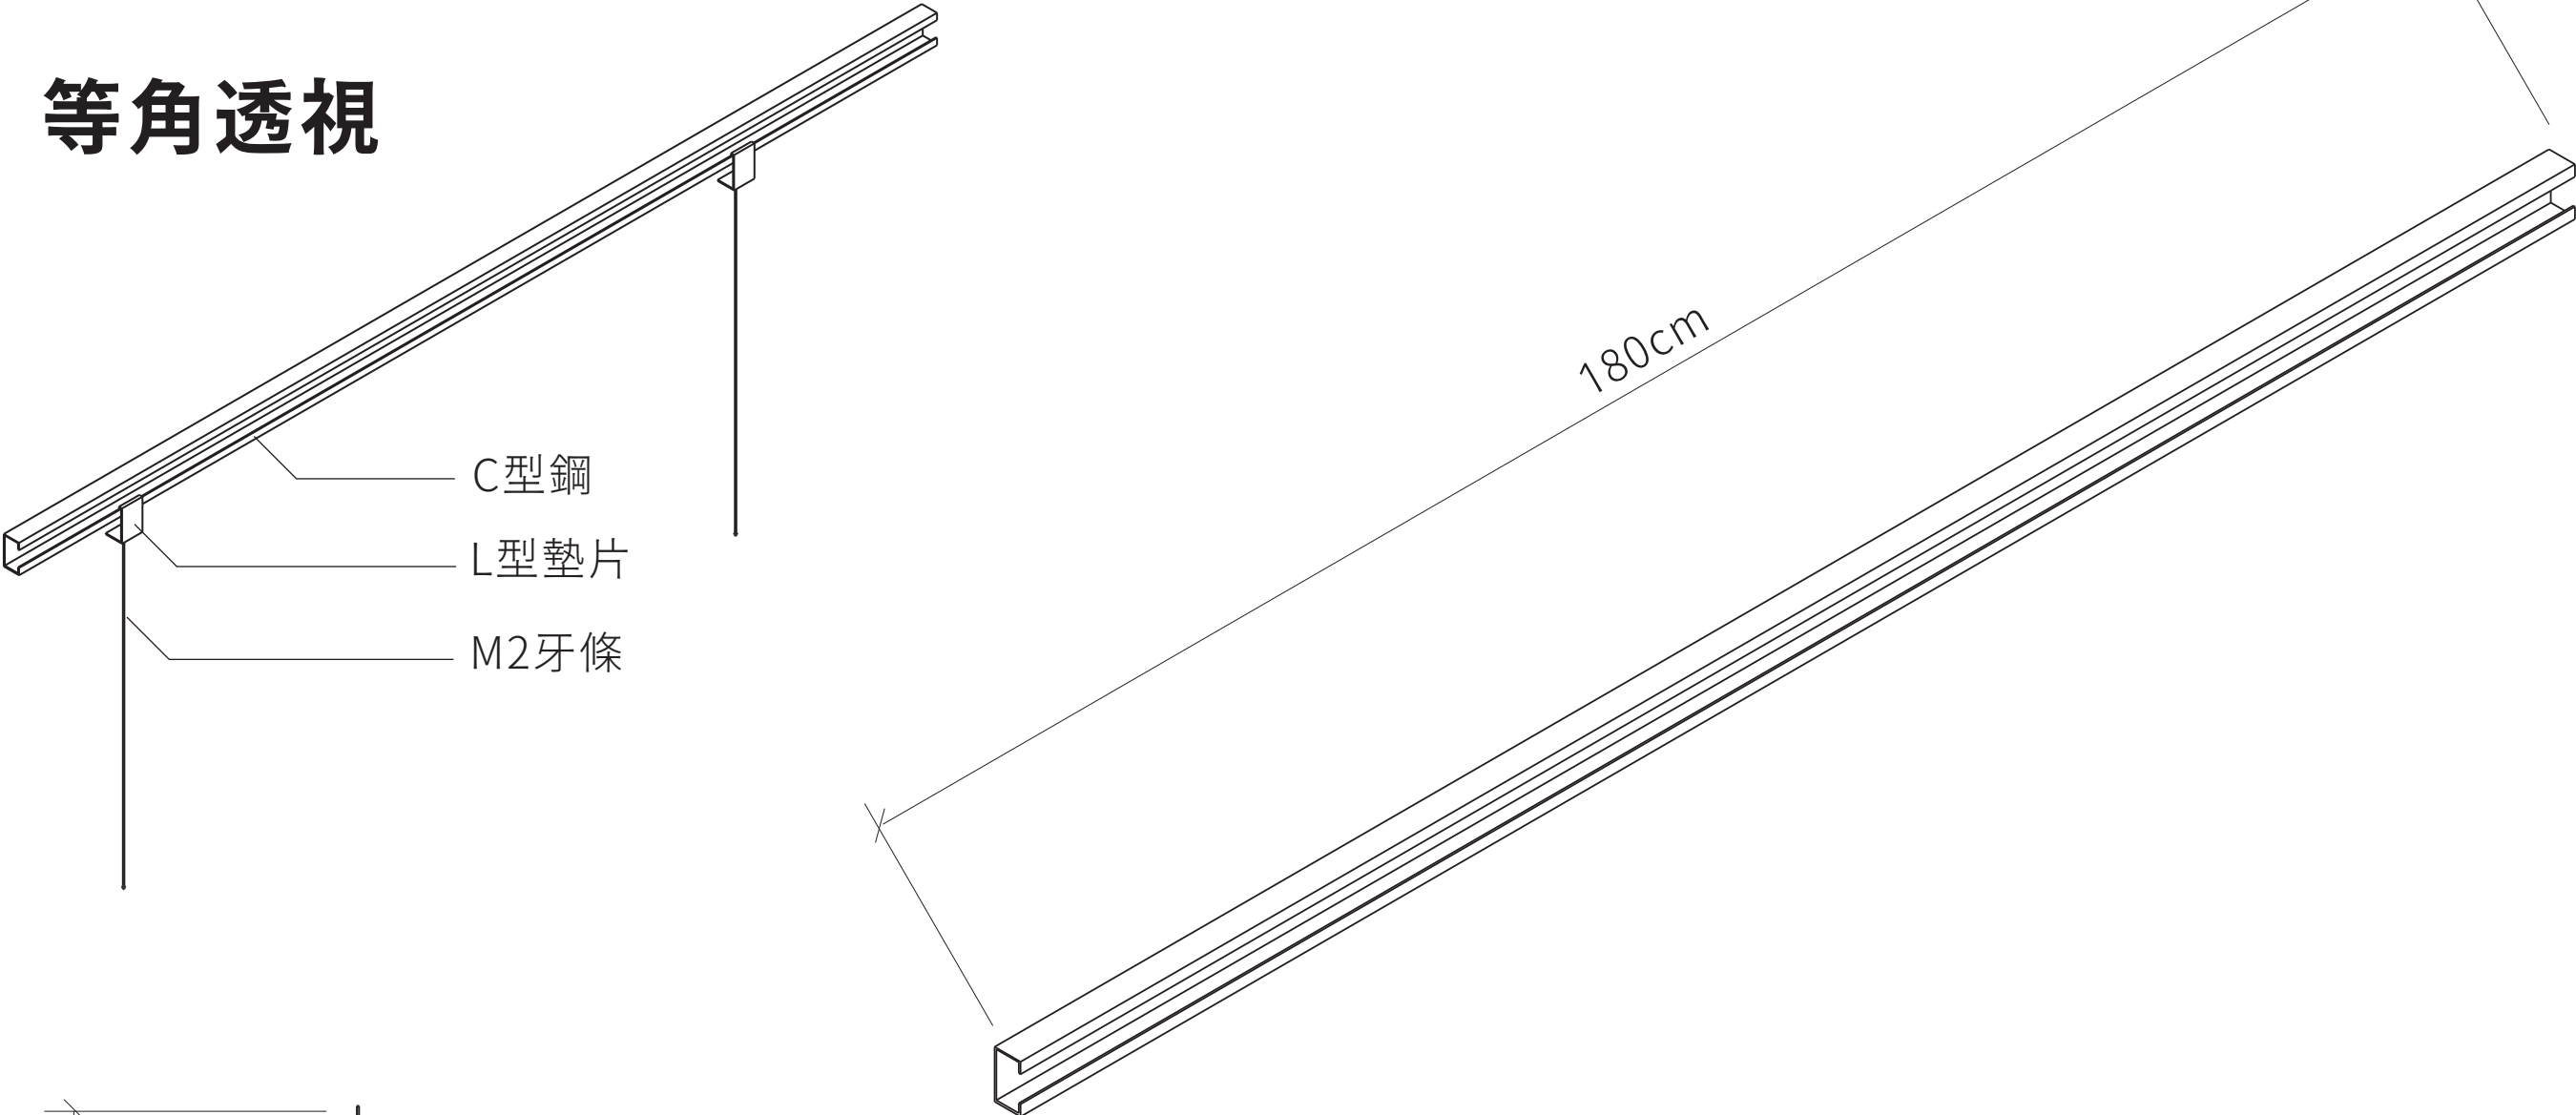

項目	清水模壁掛鎖件	基地	漢寶德紀念館	時間	2025.02	繪圖	林宏恩
----	---------	----	--------	----	---------	----	-----